

LEGENDA


1	INVESTIMENTI	TRONCO	CONTRA
2	AREE PER MANIFESTAZIONI TEMPORANEE	TRONCO	CONTRA
3	AREE PER MANIFESTAZIONI TEMPORANEE	TRONCO	CONTRA

COORDINATE UTM

VERTICI	N	E
N-D	4427994	1460073
N-E	4427994	1461817
S-E	4426302	1461817
S-D	4426302	1460073

PIANO DI ZONIZZAZIONE ACUSTICA
 Ubicazione delle aree per manifestazioni temporanee
 Ambito Urbano del comune di Riola Sardo

Scala 1 : 2.000

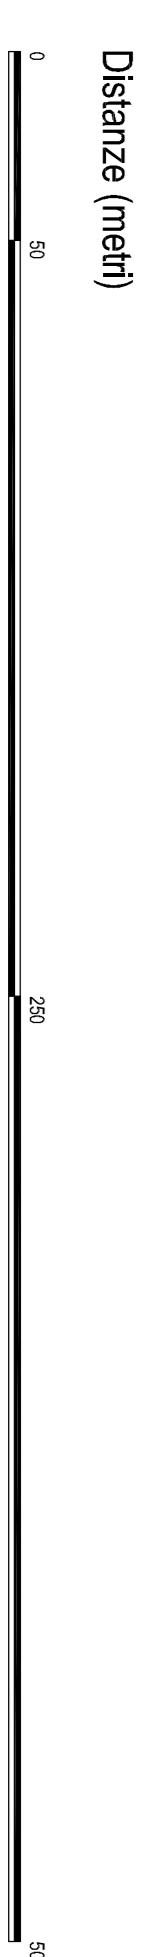

COMUNE DI RIOIA SARDO
 (Provincia di Oristano)

PIANO DI CLASSIFICAZIONE ACUSTICA COMUNALE

Legge n° 44/795

COMITENTE	Comune di Riola Sardo	DATA	1 aprile 2008
TAVOLA	9	ASSEMBLAMENTI	
SCALA	1:2000		

PIANO DI ZONIZZAZIONE ACUSTICA
 Ubicazione delle aree per manifestazioni temporanee
 AMBITO URBANO

Ver. - Rev. 00/00

IL TECNICO COMPETENTE IN ACUSTICA:
 (Firma)

IL DIRETTORE TECNICO:
 (Firma)

SOCIETA' MEDITERRANEA PROGETTI S.r.l.
 SERVIZI DI INGEGNERIA INTEGRATA
 Sede Legale: Via Enea n°6-09099 URS
 Sede Operativa: Via Pietro Paolo n°20-09170 ORISTANO
 Tel.: +39 783 788928 Fax: +39 783 788928
 Email: info@mediterranea-progetti.it
 Web: www.mediterranea-progetti.it